



Esta es una copia impresa del documento electrónico (Ref: 2893616 3RTY7-4ZT78-R909Q 6A4328535FE7307B297DA44B5F3DF5BC30FF1E9) generada con la aplicación informática Firmadoc. El documento está FIRMADO. Mediante el código de verificación puede comprobar la validez de la firma electrónica de los documentos firmados en la dirección web: <https://seuelectronica.com/ella/calportal/verificaDocumentos.do> Firmas previas invalidas.

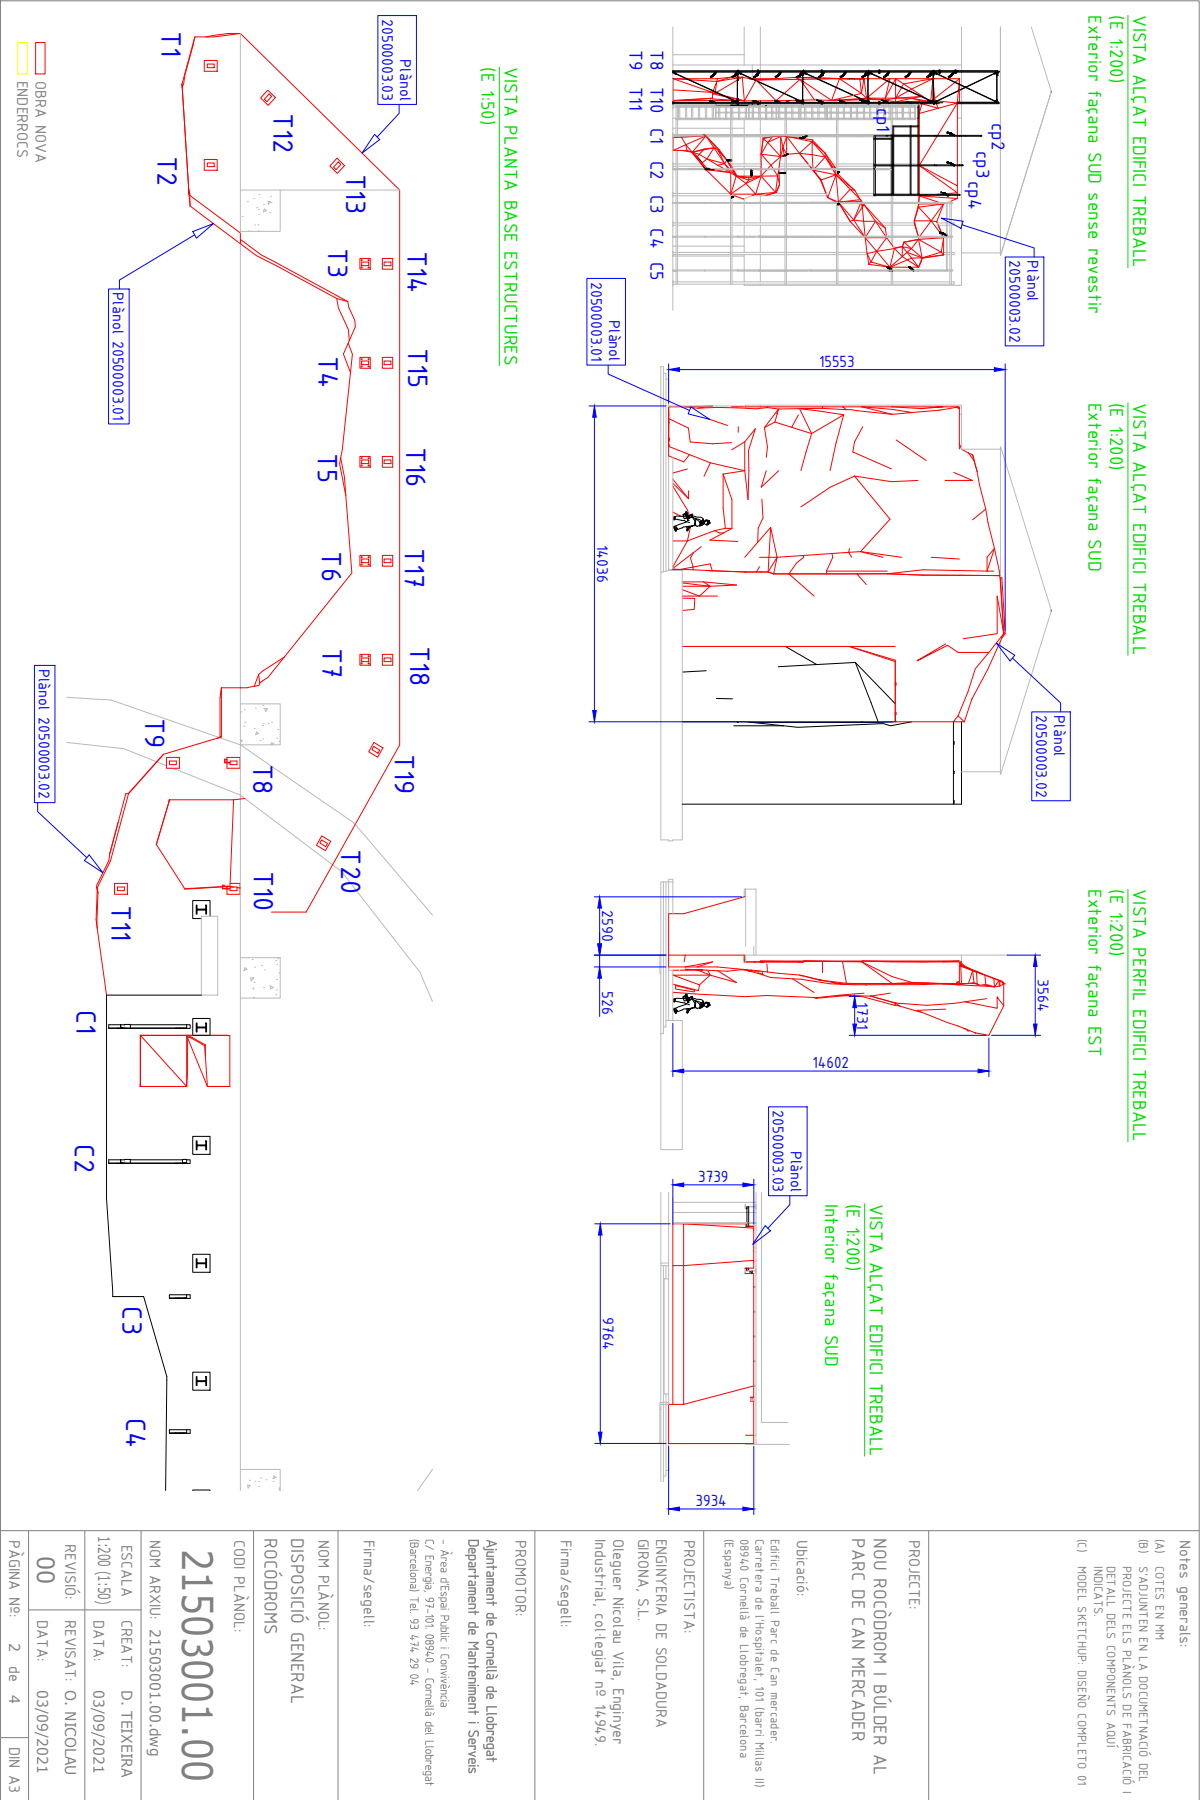

Notes generals: (A) COTES EN MM (B) S'ADJUNTEN EN LA DOCUMENTACIÓ DEL PROJECTE ELS PLÀNOLS DE FABRICACIÓ I DETALL DELS COMPONENTS ADJUT INDICATS (C) MODEL SKETCHUP - DISEÑO COMPLETIO 01			
PROJECTE: NOU ROCÒDROM I BÚLDER AL PARC DE CAN MERCADER			
Ubicació: Edifici Treball Parc de Can mercader, Carretera de l'hospitalat, 101 (barri Milas II) 08940 Cornellà de Llobregat, Barcelona (Espanya)			
PROJECTISTA: ENGINYERIA DE SOLDADURA GIRONA, S.L. Oleguer Nicolau Vila, Enginyer Industrial, col·legiat nº 14949.			
Firma/segell:			
PROMOTOR: Ajuntament de Cornellà de Llobregat Departament de Manteniment i Serveis - Àrea d'Esgua Public i Convivència C/ Energia, 97-101 08940 - Cornellà del Llobregat (Barcelona) Tel. 93 474 29 04.			
Firma/segell:			
NOM PLÀNOL: DISPOSICIÓ GENERAL ROCÒDROMS			
CODI PLÀNOL: 21503001.00			
NOM ARXIU: 21503001.00.dwg			
ESCALA 1:200 (1:50)			
CREAT: D. TEIXEIRA DATA: 03/09/2021			
REVISIÓ: REVISAT: O. NICOLAU			
00 DATA: 03/09/2021			
PÀGINA Nº: 2 de 4			
DIN A3			

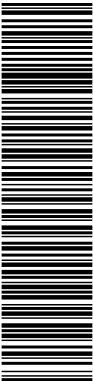


[illegible]

Document registrat al Col·legi Oficial d'Enginyers Industrials de Catalunya en data 23/09/2021, per Oleguer Nicolau Vila (14949). Per validar la informació d'aquest document es pot accedir a <https://e-visat.eic.cat/verificacio>








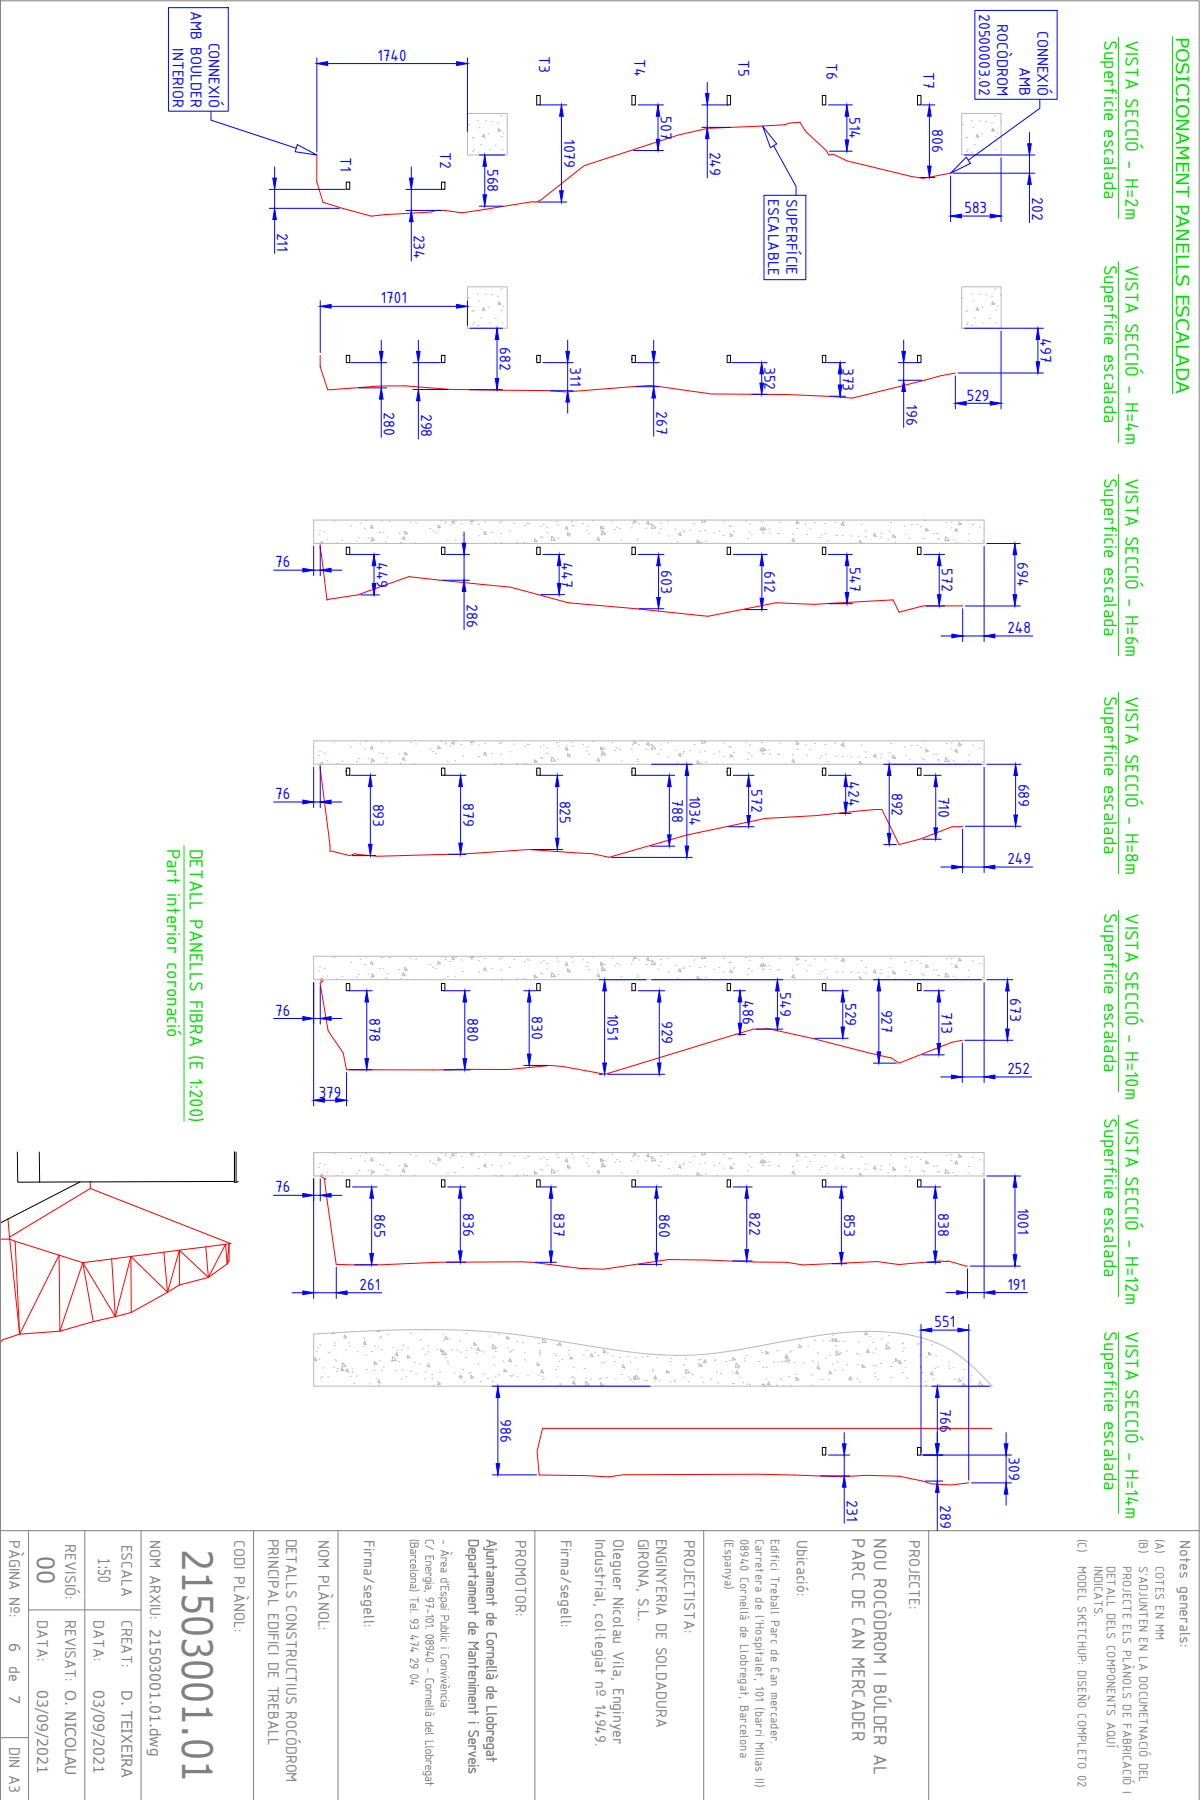


Document registrat al Col·legi Oficial d'Enginyers Industrials de Catalunya en data 23/09/2021, per Oleguer Nicolau Vila (14949). Per validar la informació d'aquest document es pot accedir a <https://e-visatari.cat/verificacio> i utilitzar el codi D23510BAAAF23C23D

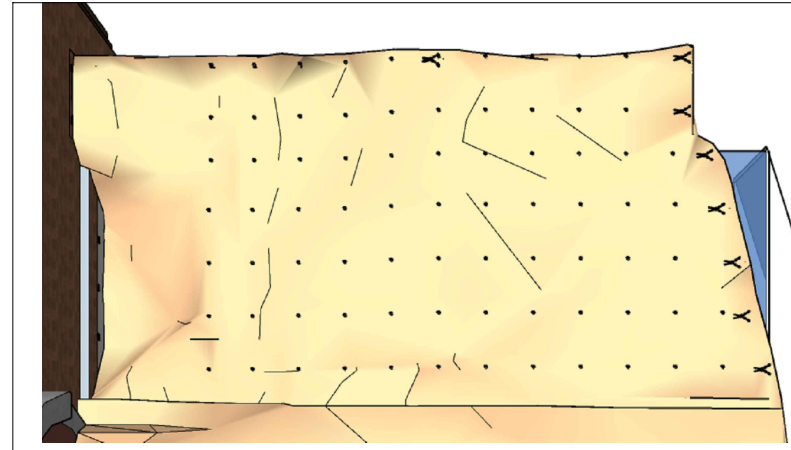


VISTA PERFIL EDIFICI TREBALL

Exterior façana sud

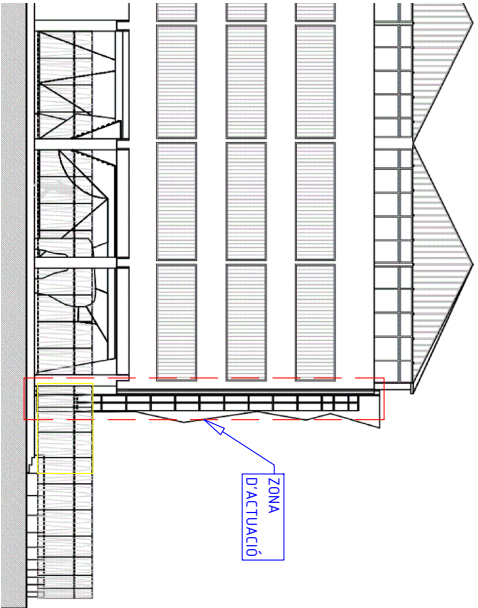


VISTA PLANTA EDIFICI TREBALL

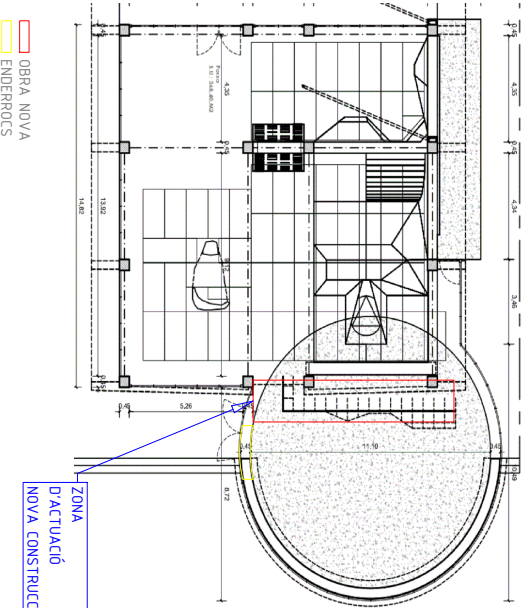


VISTA PRESPECTIVA - Façana EST

Estat actual sense obra

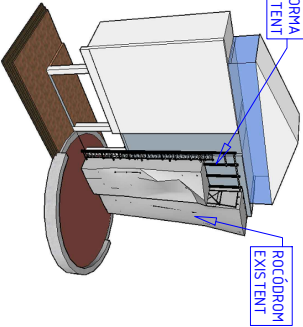


VISTA PRESPECTIVA - Façana EST

Addició nova estructura. Plànol detall: S4C-003-A-200

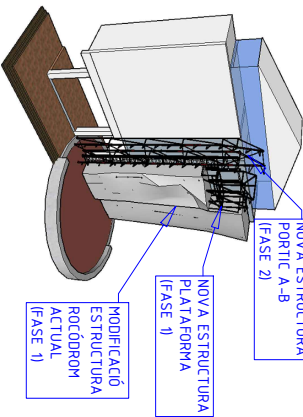


VISTA PRESPECTIVA - Façana EST

Addició túnel escalada interior

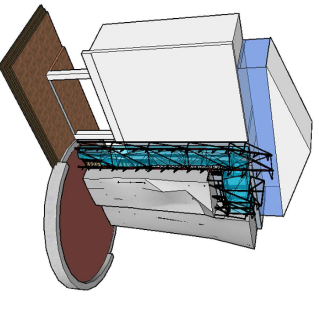


VISTA PRESPECTIVA - Façana EST

Túnel escalada interior complet

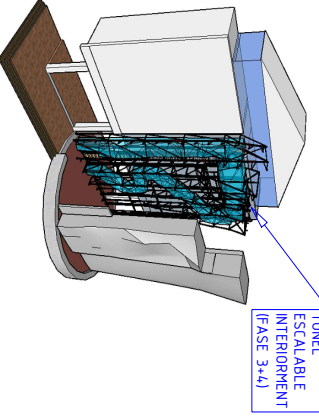

VISTA PRESPECTIVA - Façana EST

Addició revestiment exterior escalable

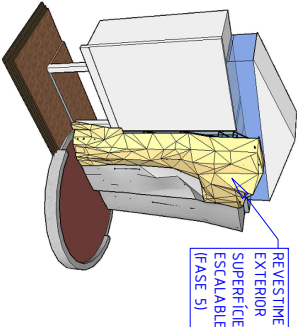

VISTA PRESPECTIVA - Façana EST

REVESTIMENT SUPERFÍCIE ESCALABLE (FASE 5)



Notes generals:

(A) COTES EN MM

(B) S'AJUNTEN EN LA DOCUMENTACIÓ DEL PROJECTE ELS PLÀNOLS DE FABRICACIÓ I DETALLS DELS COMPONENTS AULI INDICATS.

(C) MODEL SKETCHUP. DISEÑO COMPLETO 03

PROYECTO:

NOU ROCÒDROM I BÚLDER AL PARC DE CAN MERCADER

Ubicació:

Edifici Treball Parc de Can mercader, Carrerera de l'hospitalat, 101 (barri Milas II) 08940 Cornellà de Llobregat, Barcelona (Espanya)

PROJECTISTA:

ENGINYERIA DE SOLDADURA GIRONA, S.L.
Oleguer Nicolau Vila, Enginyer Industrial, col·legiat nº 14949.
Firma/segell:

PROMOTOR:

Ajuntament de Cornellà de Llobregat Departament de Manteniment i Serveis - Àrea d'Esgua Pública i Convivència C/ Energia, 97-101 08940 - Cornellà del Llobregat (Barcelona) Tel. 93 474 29 04.

Firma/segell:

NOM PLÀNOL:

DETALLS CONSTRUCTIUS ROCÒDROM COVA ESPELEOLOGIA

CODI PLÀNOL:

21503001.02

NOM ARXIU:

21503001.02-1.dwg

ESCALA

CREAT: D. TEIXEIRA 1:200 DATA: 03/09/2021

REVISIÓ:

REVISAT: O. NICOLAU 00 DATA: 03/09/2021

PÀGINA Nº:

1 de 13 DIN A3

Esta es una copia impresa del documento electrónico (Ref: 2883616_3PTY7-8ZTT8-R969Q_644328535EE7307B287DAA4B5F3DF5C3D3DFE1E9) generada con la aplicación informática Firmadoc. El documento está FIRMADO. Mediante el código de verificación puede comprobar la validez de la firma electrónica de los documentos firmados en la dirección web: <https://seuelectronica.cornella.cat/portal/verificarDocumentos.do> Firmas previas invalidadas.















Esta es una copia impresa del documento electrónico (Ref: 2893616_3PTY7-8ZTT8-R969Q_644328535FE7307B287DAA4B5F3D5FC3D3DFE_1E9) generada con la aplicación informática Firmadoc. El documento está FIRMADO. Mediante el código de verificación puede comprobar la validez de la firma electrónica de los documentos firmados en la dirección web: <https://seuelectronica.cornella.cat/portal/verificarDocumentos.do> Firmas previas inválidas.

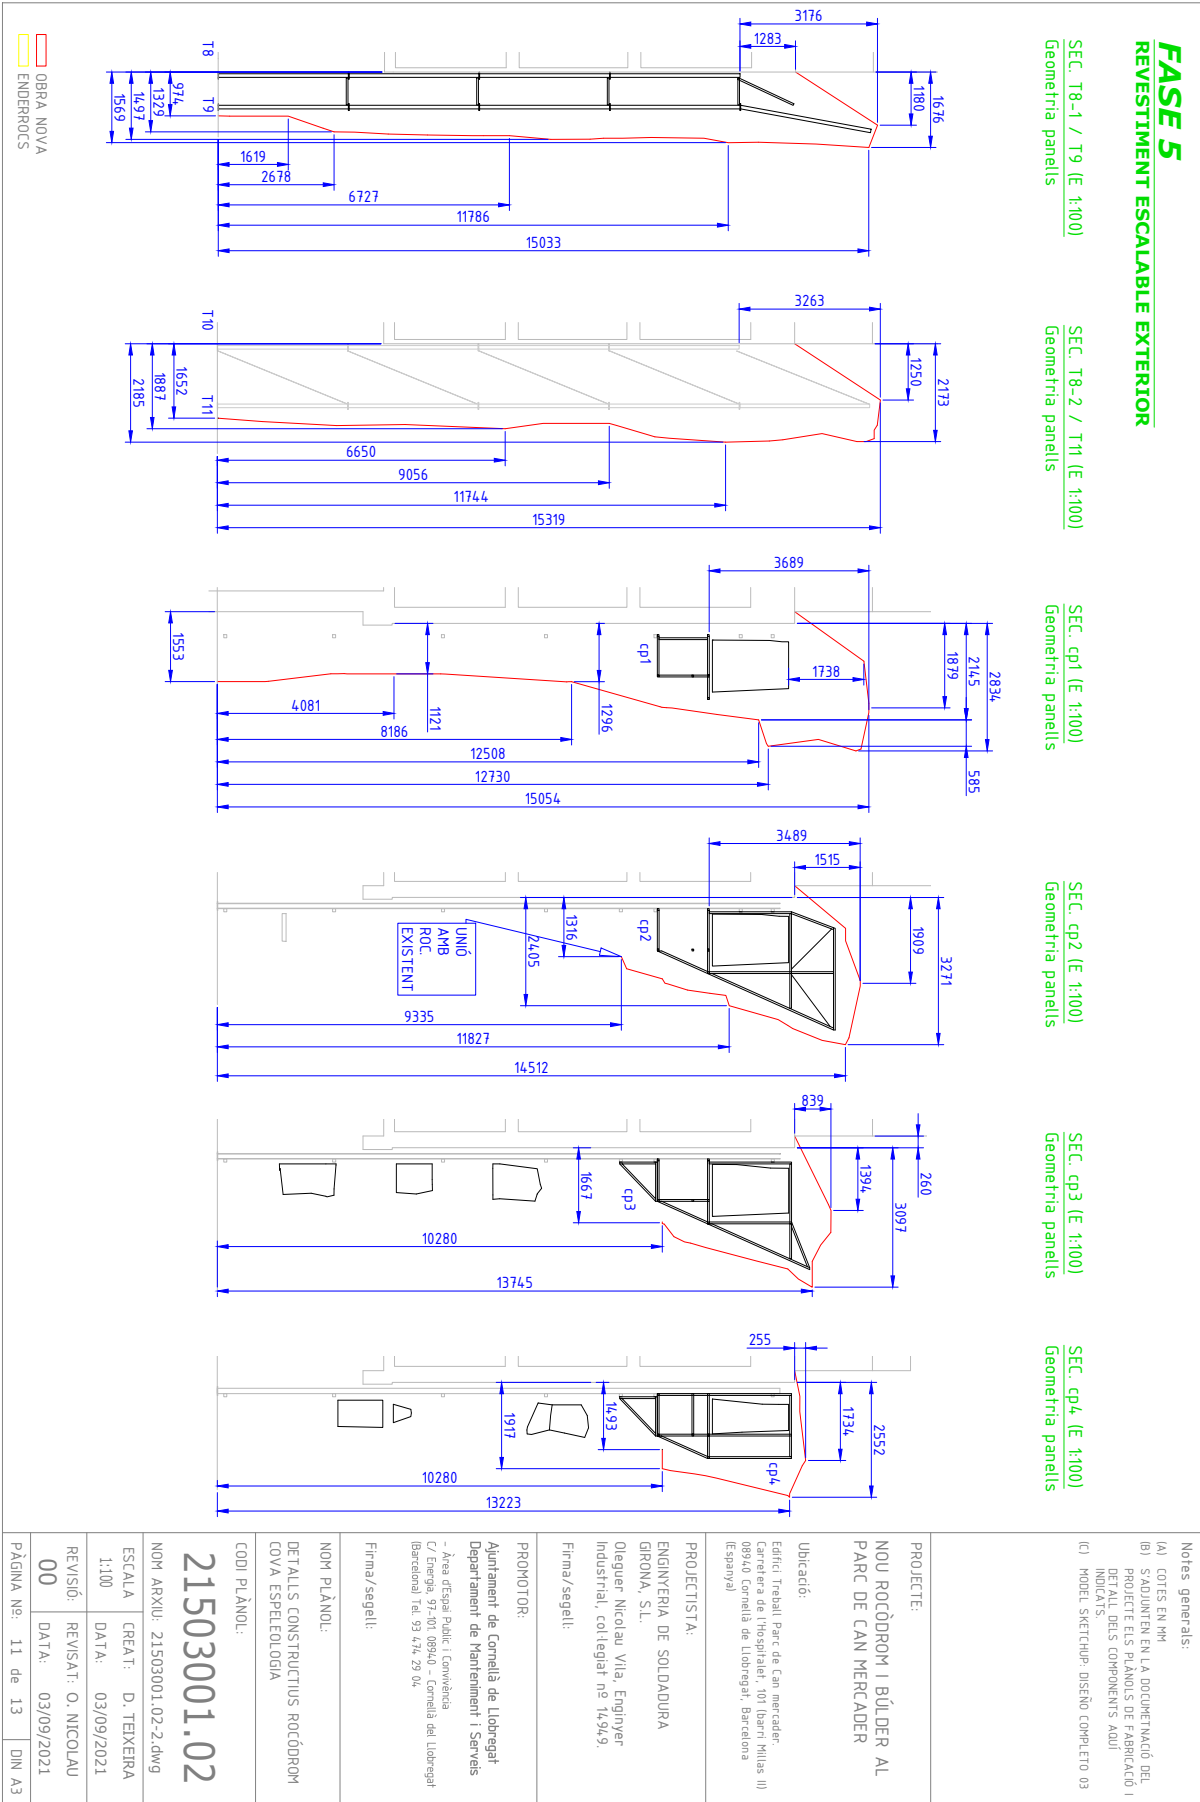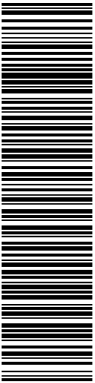


ALÇAT PORTA ACCÉS TÚNEL INTERIOR (E 1:10)
Vista interior rodódrom

Vista exterior rocódrom

Montaje porta en sub-estructura metálica DETALL CONSTRUCTIVO 6

**SUB-STRUCTURA
DETAIL CONSTRUCTIUI 6**


TANCAMENT DE LLEVA
Euro-locks a lowe & fletcher F186-02-2
(o similar)
Mecanitzar perfils segons indicacions
del tancament.

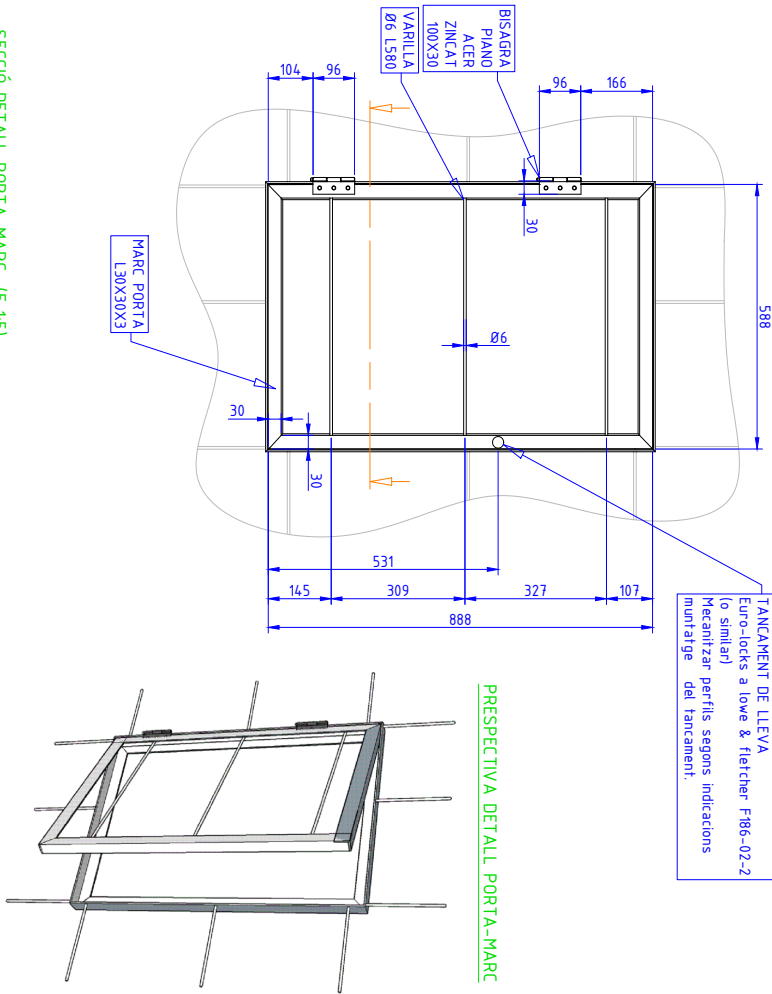

PERSPECTIVA DETALL PORTA-MARC

PRE-MARC
L 40X40X3
SOLDAT A SUB-STRUCTURA
DETALL CONSTRUCTIU 6




SECCIÓ DETALL APERTURA PORTA (E 1:20)

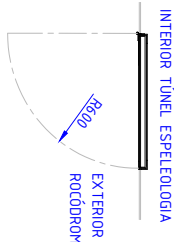

Notegenerals:		
(A) COTES EN MM		
(B) S'ADJUNTA EN LA DOCUMENTACIÓ DEL PROJECTE ELS PLÀNOLS DE FABRICACIÓ I DETALL DELS COMPONENTS ADJÚNDIATS.		
(C) MODEL SKETCHUP, DISEÑO COMPLETO 03		
PROJECTE:		
NOU ROCÒDROM I BÚLDER AL PARC DE CAN MERCADER		
Ubicació:		
Edifici Treball Parc de Can mercader, Carretera de Hospitalet, 101 (barri Milas II) 08940 Cornellà de Llobregat, Barcelona (Espanya)		
PROJECTISTA:		
ENGINEYERIA DE SOLDADURA GRONA, S.L.		
Ogierer Nicolau Vila, Engineer Industrial, col·legiat nº 14.949.		
Firma/segell:		
PROMOTOR:		
Ajuntament de Cornellà de Llobregat Departament de Manteniment i Serveis		
- Àrea d'Espai Públic i Convivència C/ Eneaga, 97-101 08940 - Cornellà del Llobregat Barcelona Tel. 93 474 29 04.		
Firma/segell:		
NOM PLÀNOL:		
DETALLS CONSTRUCTIUS ROCÒDROM COVA ESPELEOLOGIA		
CODI PLÀNOL:		
21503001.02		
NOM ARXIU: 21503001.02-2.dwg		
ESCALA		
1:5;1:10;1:20	CREAT:	D. TEIXEIRA
DATA:	DATA:	03/09/2021
REVISIÓ:	REVISAT:	O. NICOLAU
00	DATA:	03/09/2021
PÀGINA Nº: 12 de 13 DIN A3		




DOCUMENTO	IDENTIFICADORES	
Documento por Defecto: PROJECTE - VOLUMEN_3.pdf	Fecha de entrada: 23/09/2021 16:29:00 , Número de la anotación: 37198 , Fecha de entrada: 23/09/2021 16:29:00 , Número de la anotación: 37198 , Fecha de entrada: 23/09/2021 16:29:00 , Número de la anotación: 37198 , Fecha de entrada: 23/09/2021 16:29:00 , Número de la anotación: 37198 , Fecha de entrada: 23/09/2021 16:29:00 , Número de la anotación: 37198	
OTROS DATOS	FIRMAS	ESTADO
Código para validación: 3RTY7-8ZTT8-R969Q Fecha de emisión: 10 de Noviembre de 2021 a las 11:48:39 Página 25 de 31	El documento ha sido firmado o aprobado por : 1.- 14_Arquitecta coordinadora de Projectes de l'AJUNTAMENT DE CORNELLÀ DE LLOBREGAT Firmado 03/10/2021 18:27	FIRMADO 03/10/2021 18:27

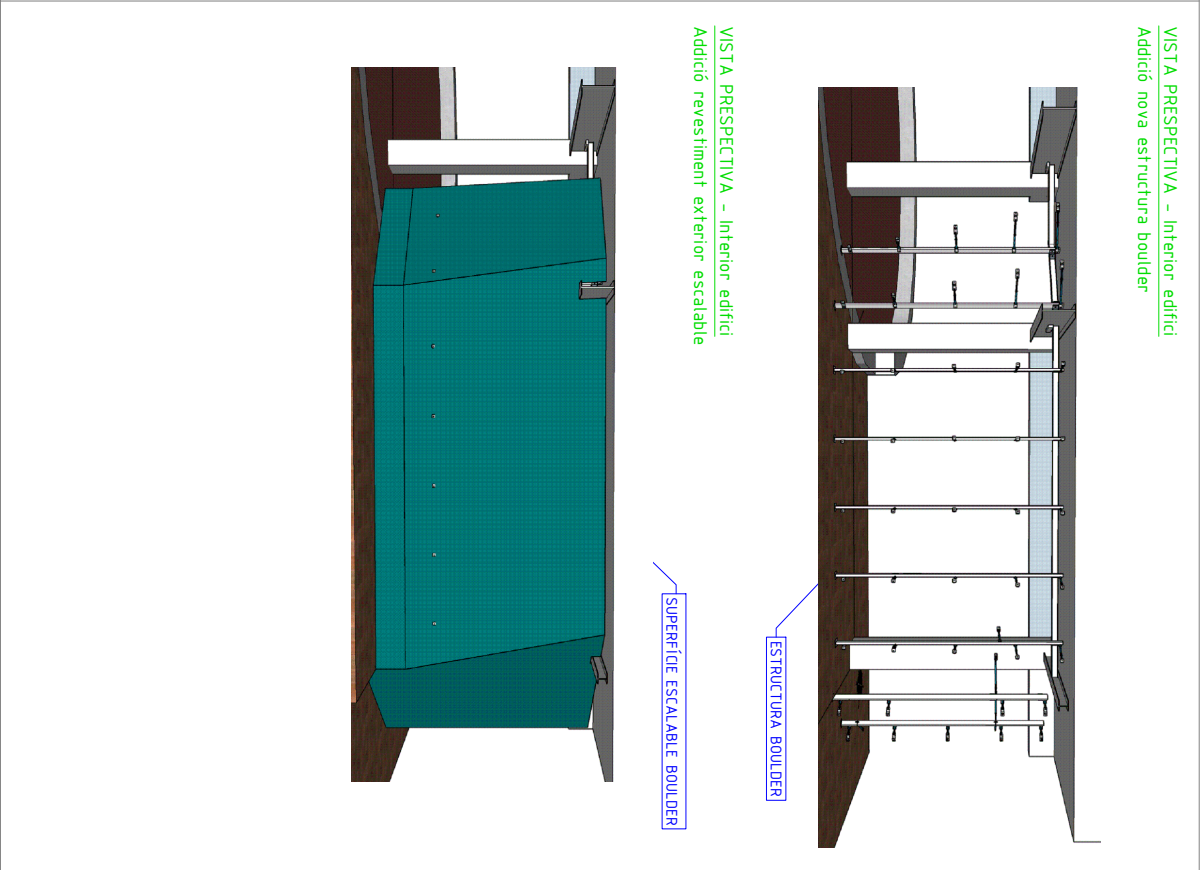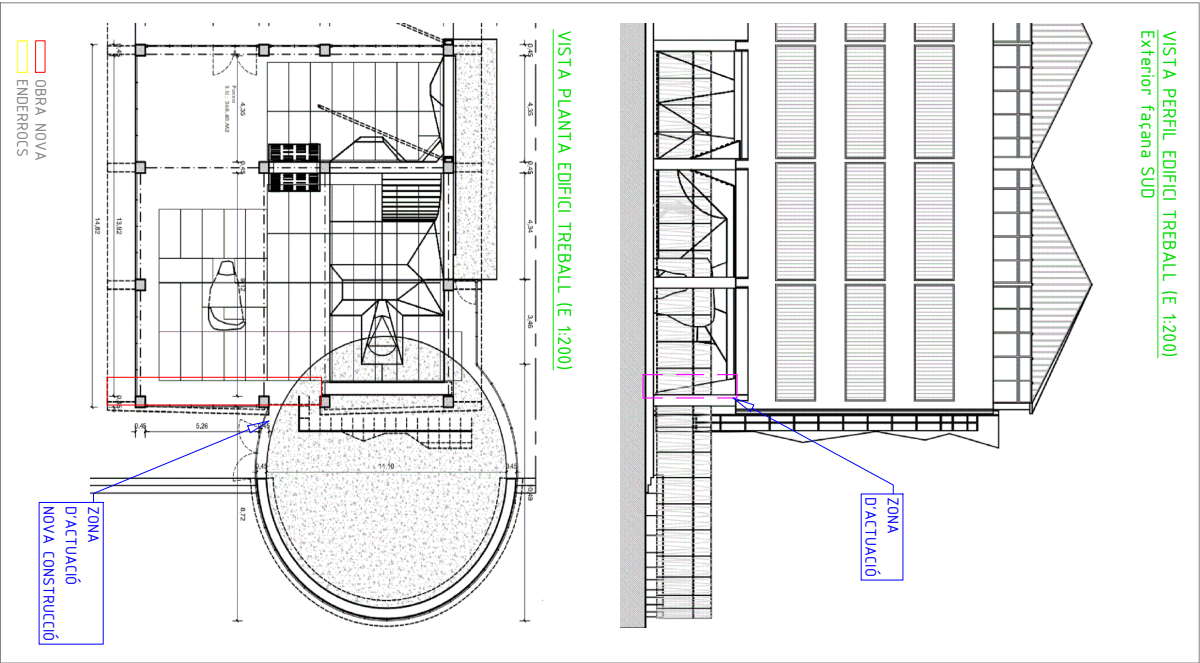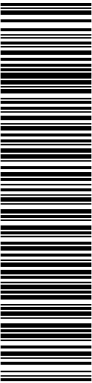


Notes generals: (A) COTES EN MM (B) SADJUNTEN EN LA DOCUMENTACIÓ DEL PROJECTE ELS PLÀNOLS DE FABRICACIÓ I DETALLS DELS COMPONENTS ADJUT INDICATS (C) MODEL SKETCHUP- BULDER 1-2d0drawings			
PROJECTE: NOU ROCÒDROM I BÚLDER AL PARC DE CAN MERCADER			
Ubicació: Edifici Treball Parc de Can mercader, Carretera de l'hospitalat, 101 (barri Milas II) 08940 Cornellà de Llobregat, Barcelona (Espanya)			
PROJECTISTA: ENGINYERIA DE SOLDADURA GIRONA, S.L. Oleguer Nicolau Vila, Enginyer Industrial, col·legiat nº 14.949. Firma/segell:			
PROMOTOR: Ajuntament de Cornellà de Llobregat Departament de Manteniment i Serveis - Àrea d'Esgua Pública i Convivència C/ Energia, 97-101 08940 - Cornellà del Llobregat (Barcelona) Tel. 93 474 29 04. Firma/segell:			
NOM PLÀNOL: DETALLS CONSTRUCTIUS BOULDER INTERIOR			
CODI PLÀNOL: 21503001.03			
NOM ARXIU: 21503001.03.dwg			
ESCALA	CREAT:	D. TEIXEIRA	
1:200	DATA:	03/09/2021	
REVISIÓ:	REVISAT:	O. NICOLAU	
00	DATA:	03/09/2021	
PÀGINA Nº:	1 de 7	DIN A3	

Document registrat al Col·legi Oficial d'Enginyers Industrials de Catalunya en data 23/09/2021, per Oleguer Nicolau Vila (14949). Per validar la informació d'aquest document es pot accedir a https://e-visat.cai.cat/verificacio i utilitzar el codi D23510BAAFAF23C25D

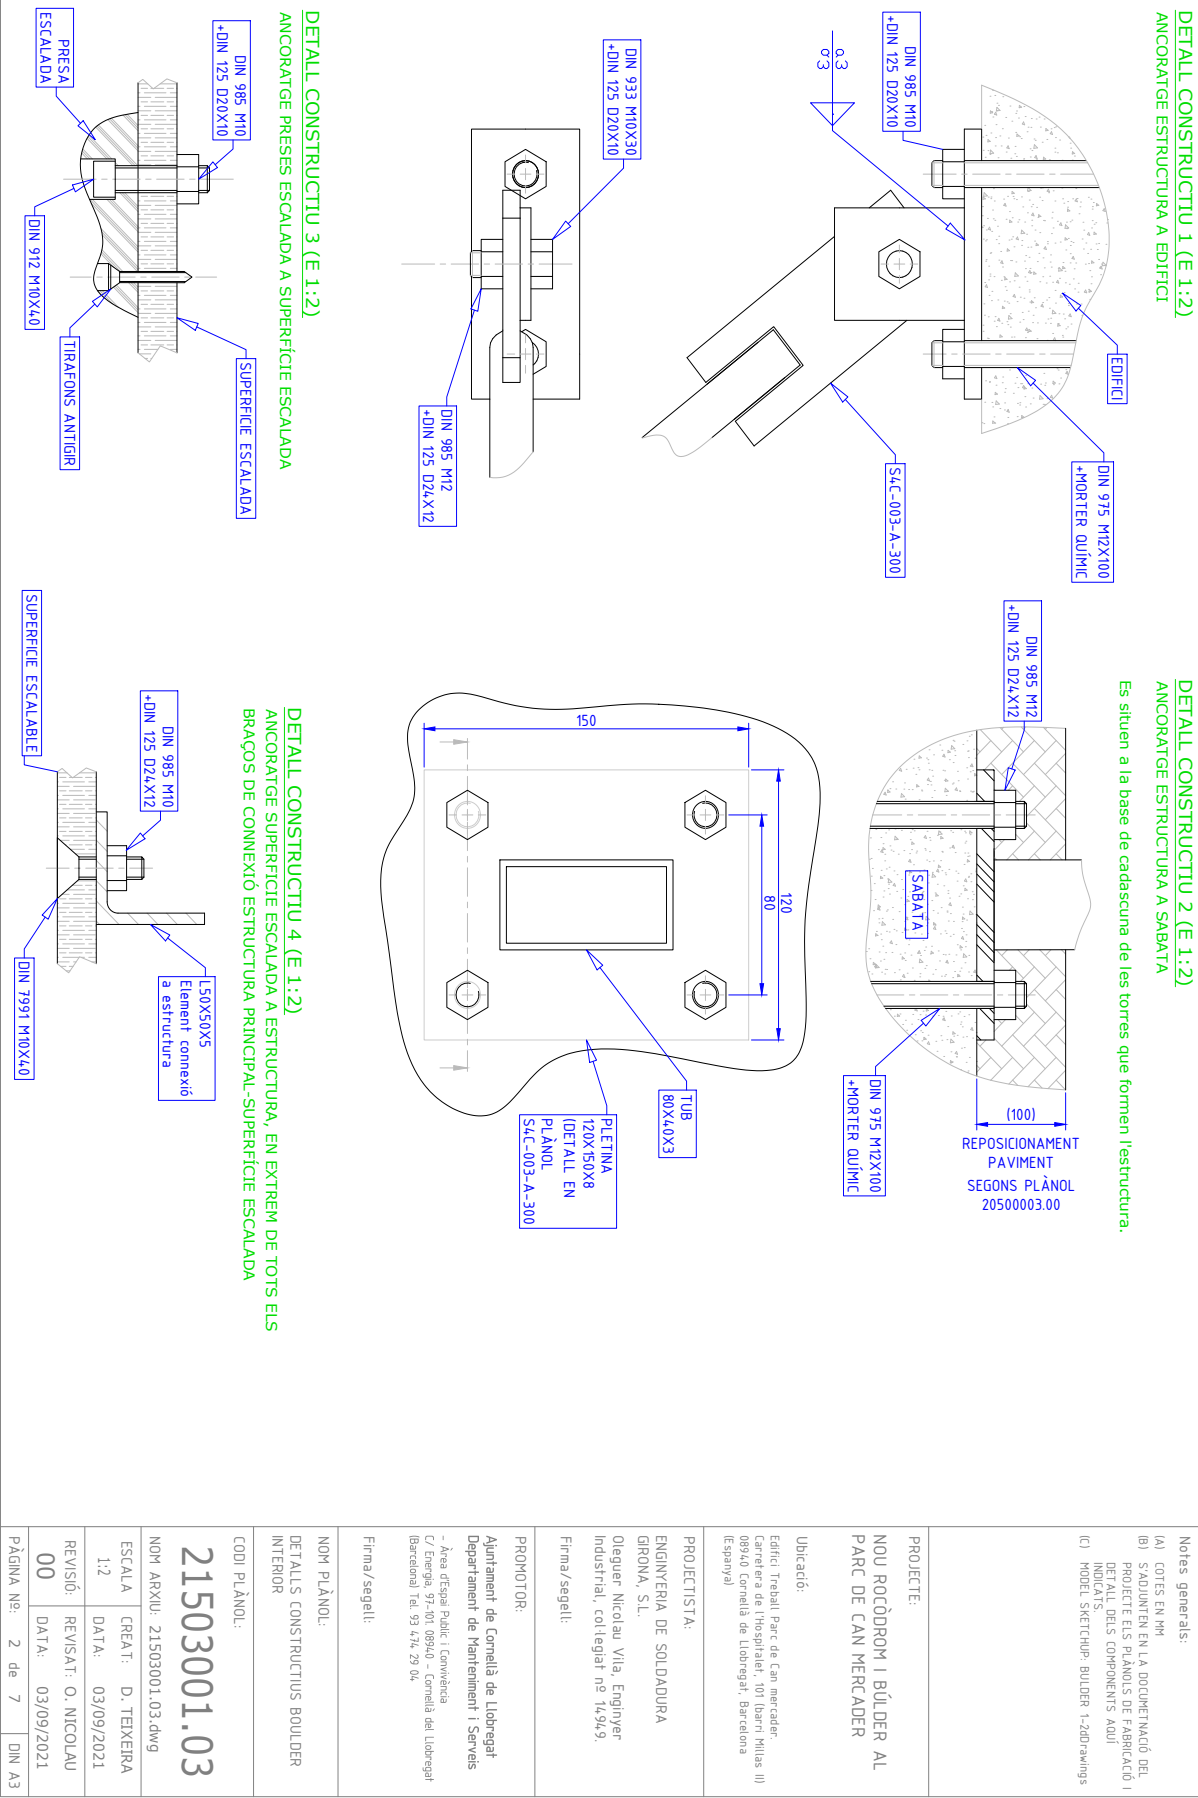


DOCUMENTO	IDENTIFICADORES	ESTADO
Documento por Defecto: PROJECTE - VOLUMEN_3 .pdf	Fecha de entrada: 23/09/2021 16:29:00 , Número de la anotación: 37198 , Fecha de entrada: 23/09/2021 16:29:00 , Número de la anotación: 37198 , Fecha de entrada: 23/09/2021 16:29:00 , Número de la anotación: 37198 , Fecha de entrada: 23/09/2021 16:29:00 , Número de la anotación: 37198	FIRMADO 03/10/2021 18:27
OTROS DATOS	FIRMAS	
Código para validación: 3RTY7-8ZTT8-R969Q Fecha de emisión: 10 de Noviembre de 2021 a las 11:48:39 Página 28 de 31	El documento ha sido firmado o aprobado por : 1.- 14_Arquitecta coordinadora de Projectes de l'AJUNTAMENT DE CORNELLÀ DE LLOBREGAT Firmado 03/10/2021 18:27	

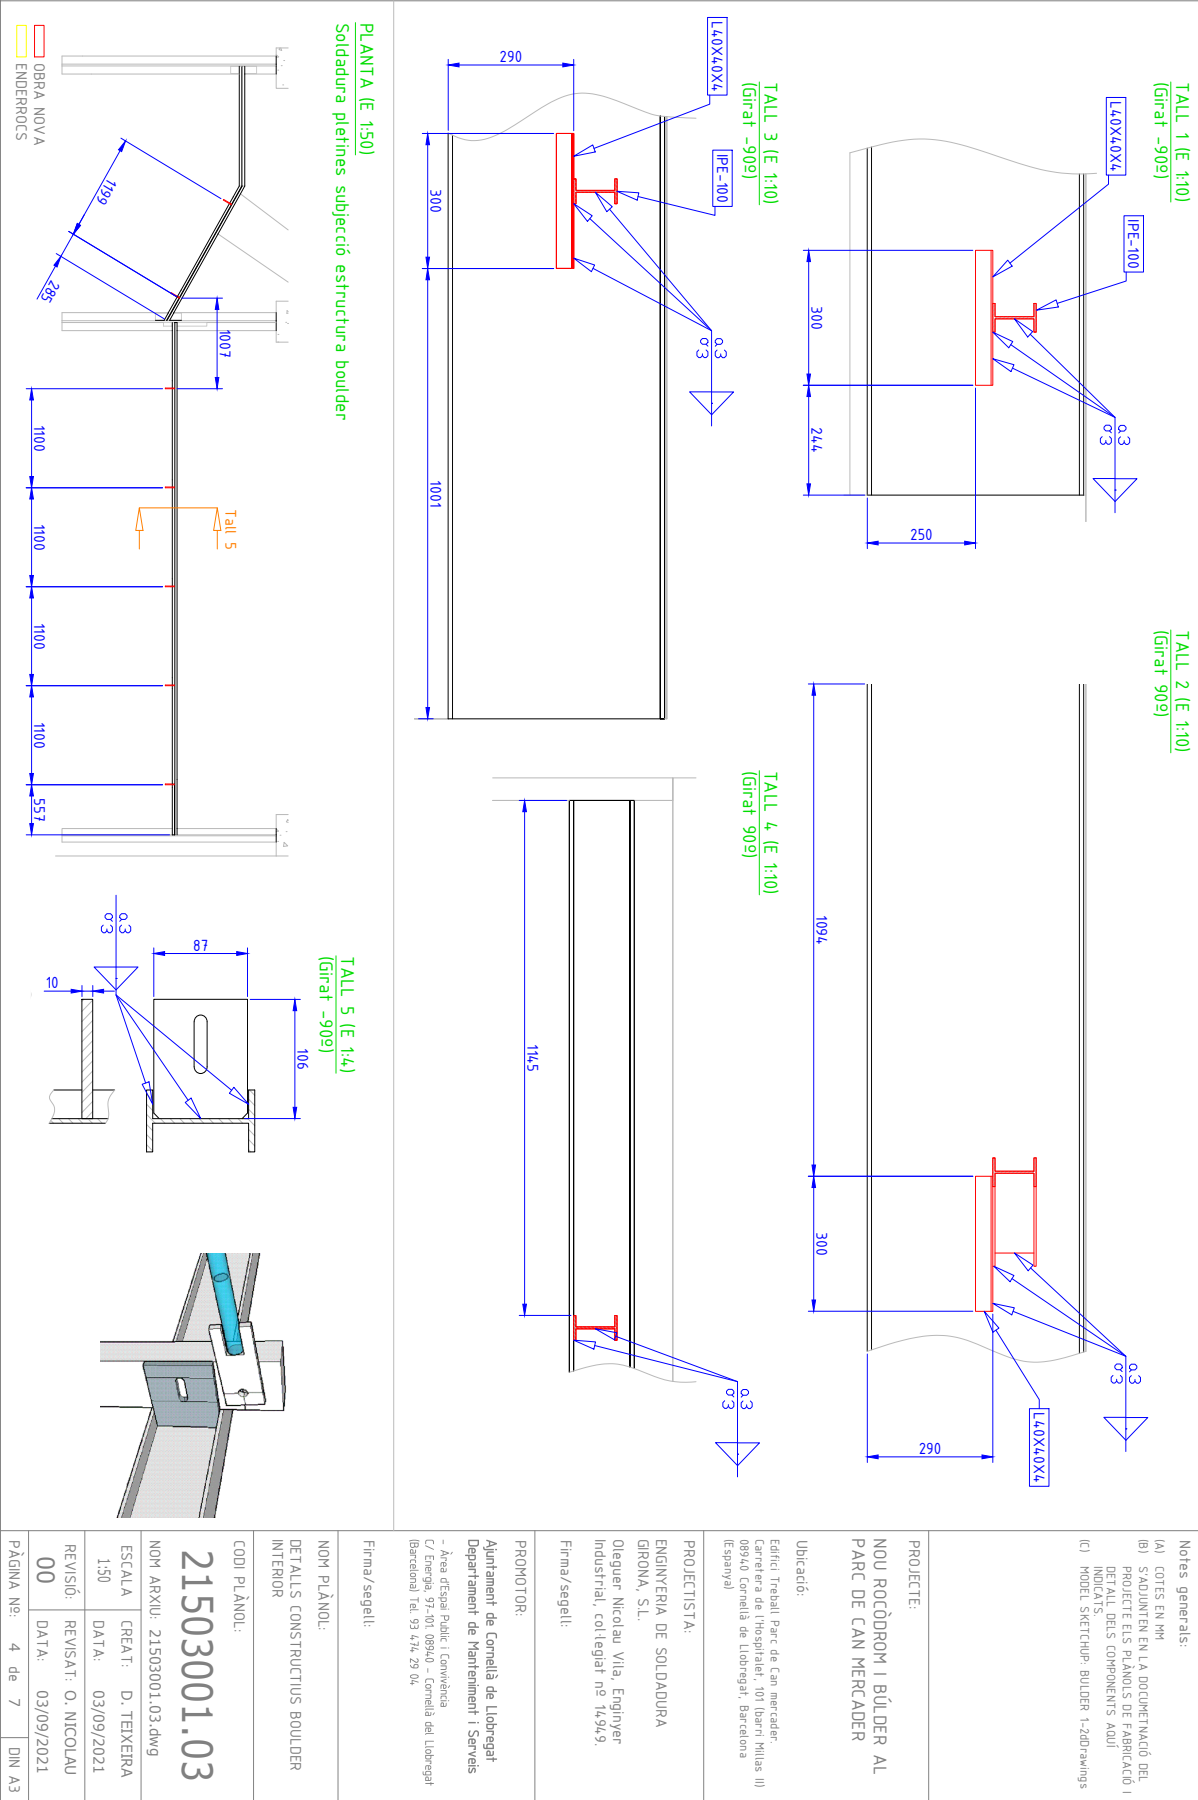

Notes generals: (A) COTES EN MM (B) S'ADJUNTE EN LA DOCUMENTACIÓ DEL PROJECTE ELS PLÀNOLS DE FABRICACIÓ I DETALLS DELS COMPONENTS ADJUT INDICATS (C) MODEL SKETCHUP: BULDER 1-2dDrawings			
PROJECTE: NOU ROCÒDROM I BÚLDER AL PARC DE CAN MERCADER			
Ubicació: Edifici Treball Parc de Can mercader, Carretera de l'hospital, 101 (barri Milas II) 08940 Cornellà de Llobregat, Barcelona (Espanya)			
PROJECTISTA: ENGINYERIA DE SOLDADURA GIRONA, S.L. Oleguer Nicolau Vila, Enginyer Industrial, col·legiat nº 14949. Firma/segell:			
PROMOTOR: Ajuntament de Cornellà de Llobregat Departament de Manteniment i Serveis - Àrea d'Espai Públic i Convivència C/ Energia, 97-101 08940 - Cornellà del Llobregat (Barcelona) Tel. 93 474 29 04.			
Firma/segell:			
NOM PLÀNOL: DETALLS CONSTRUCTIUS BOLDER INTERIOR			
CODI PLÀNOL: 21503001.03			
NOM ARXIU: 21503001.03.dwg			
ESCALA 1:50 CREAT: D. TEIXEIRA DATA: 03/09/2021			
REVISIÓ: REVISAT: O. NICOLAU DATA: 03/09/2021			
PÀGINA Nº: 4 de 7 DIN A3			

Document registrat al Col·legi Oficial d'Enginyers Industrials de Catalunya en data 23/09/2021, per Oleguer Nicolau Vila (14949). Per validar la informació d'aquest document es pot accedir a <https://e-visat.cat/eat/verificacio> i utilitzar el codi D23510BAAP23C25D

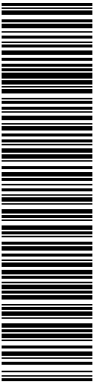



DOCUMENTO

Documento por Defecto: **PROJECTE - VOLUMEN_3**.pdf

OTROS DATOS

Código para validación: **3RTY7-8ZTT8-R969Q**
Fecha de emisión: **10 de Noviembre de 2021 a las 11:48:39**
Página 30 de 31

IDENTIFICADORES


Fecha de entrada: **23/09/2021 16:29:00**, Número de la anotación: **37198**, 

FIRMAS


El documento ha sido firmado o aprobado por :
1.- 14_Arquitecta coordinadora de Projectes de l'AJUNTAMENT DE CORNELLÀ DE LLOBREGAT
Firmado 03/10/2021 18:27

ESTADO

FIRMADO
03/10/2021 18:27

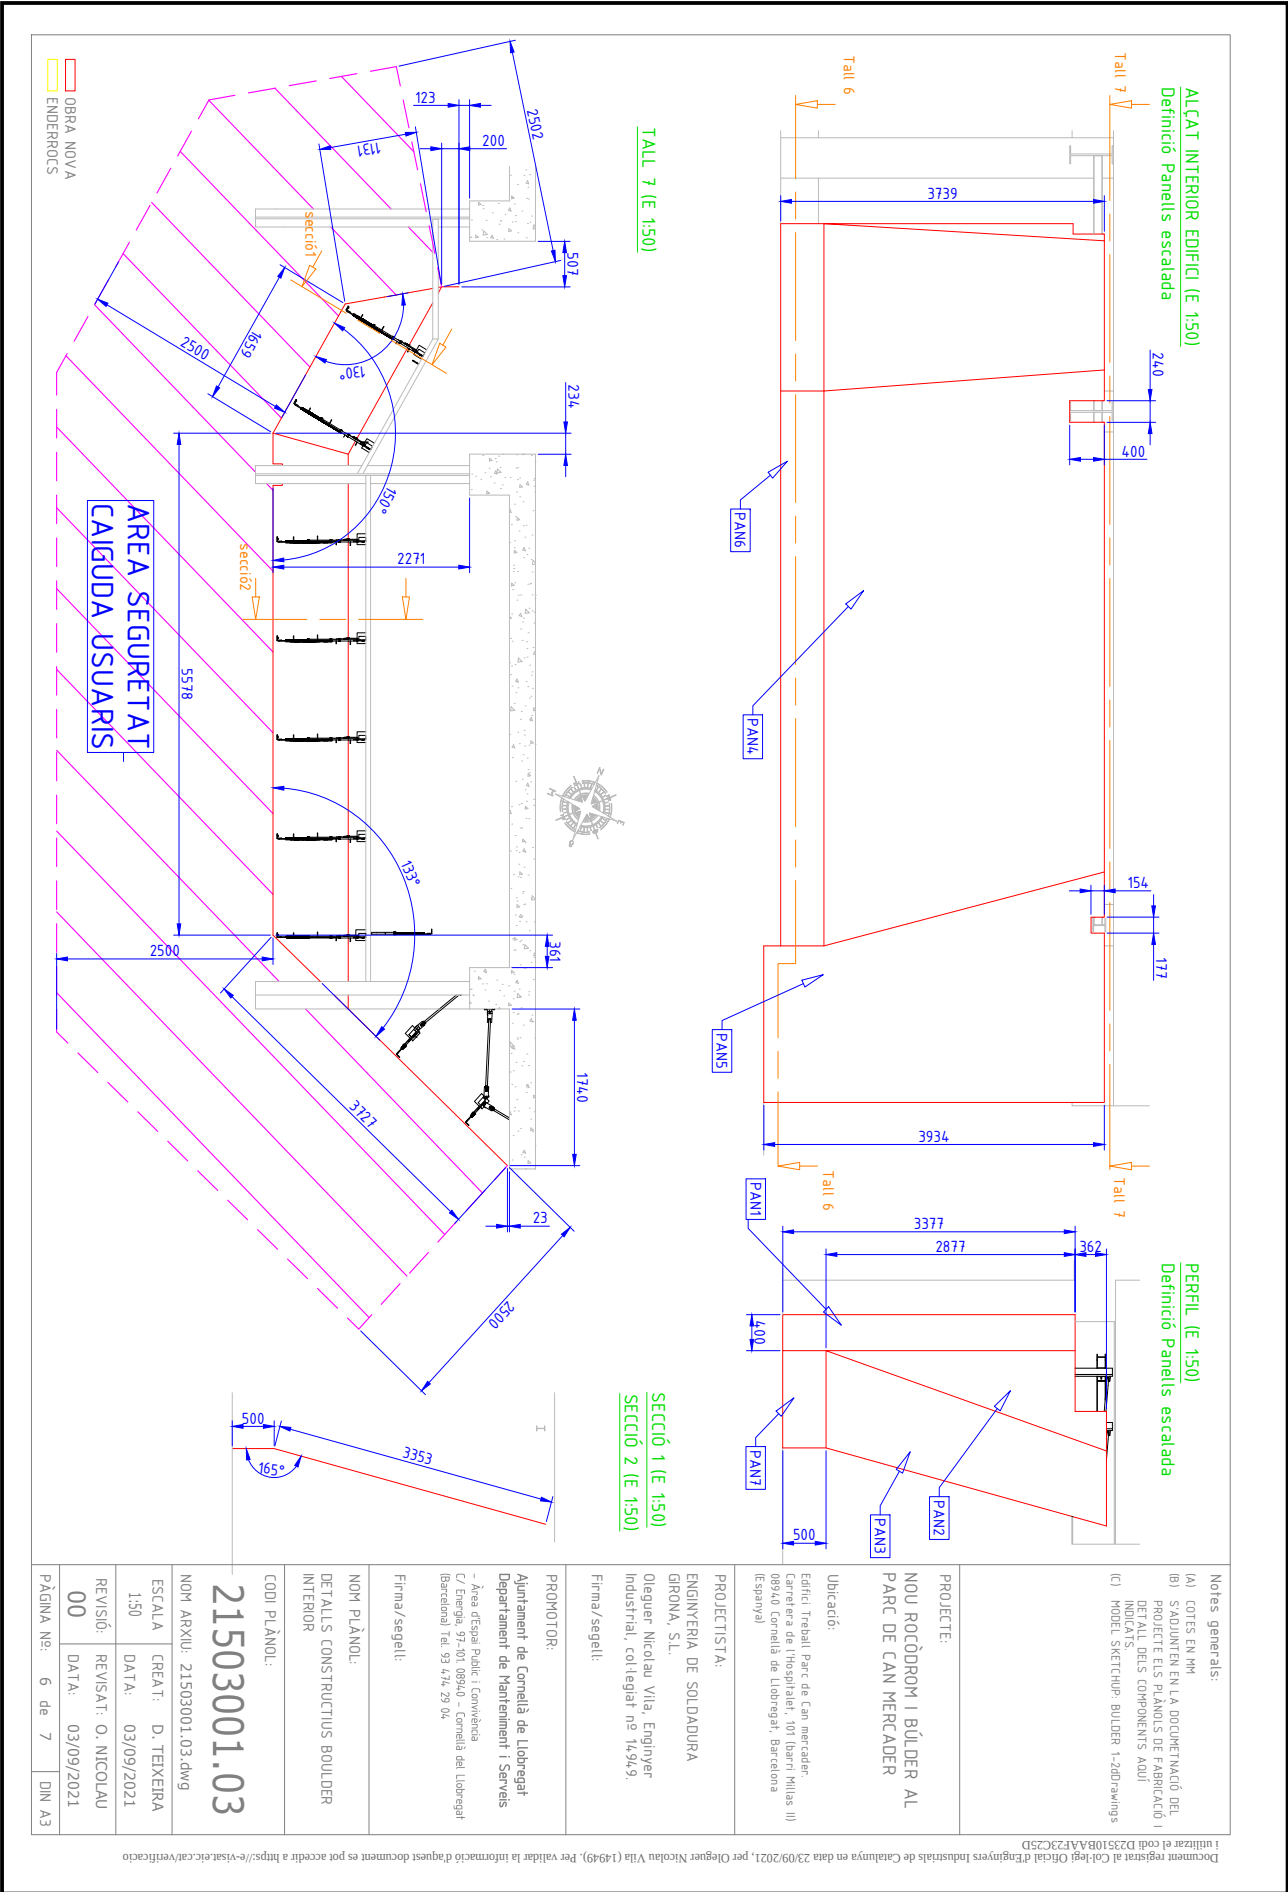

Esta es una copia impresa del documento electrónico (Ref: 2983616_3PTY7-8ZTT8-R969Q_044298555E7307B297DAA4B5F3D5BC33D4F1E9) generada con la aplicación informática Firmadoc. El documento está FIRMADO. Mediante el código de verificación puede comprobar la validez de la firma electrónica de los documentos firmados en la dirección web: <https://seuelectronica.cornella.cat/portal/verificarDocumentos.do> Firmas previas inválidas.

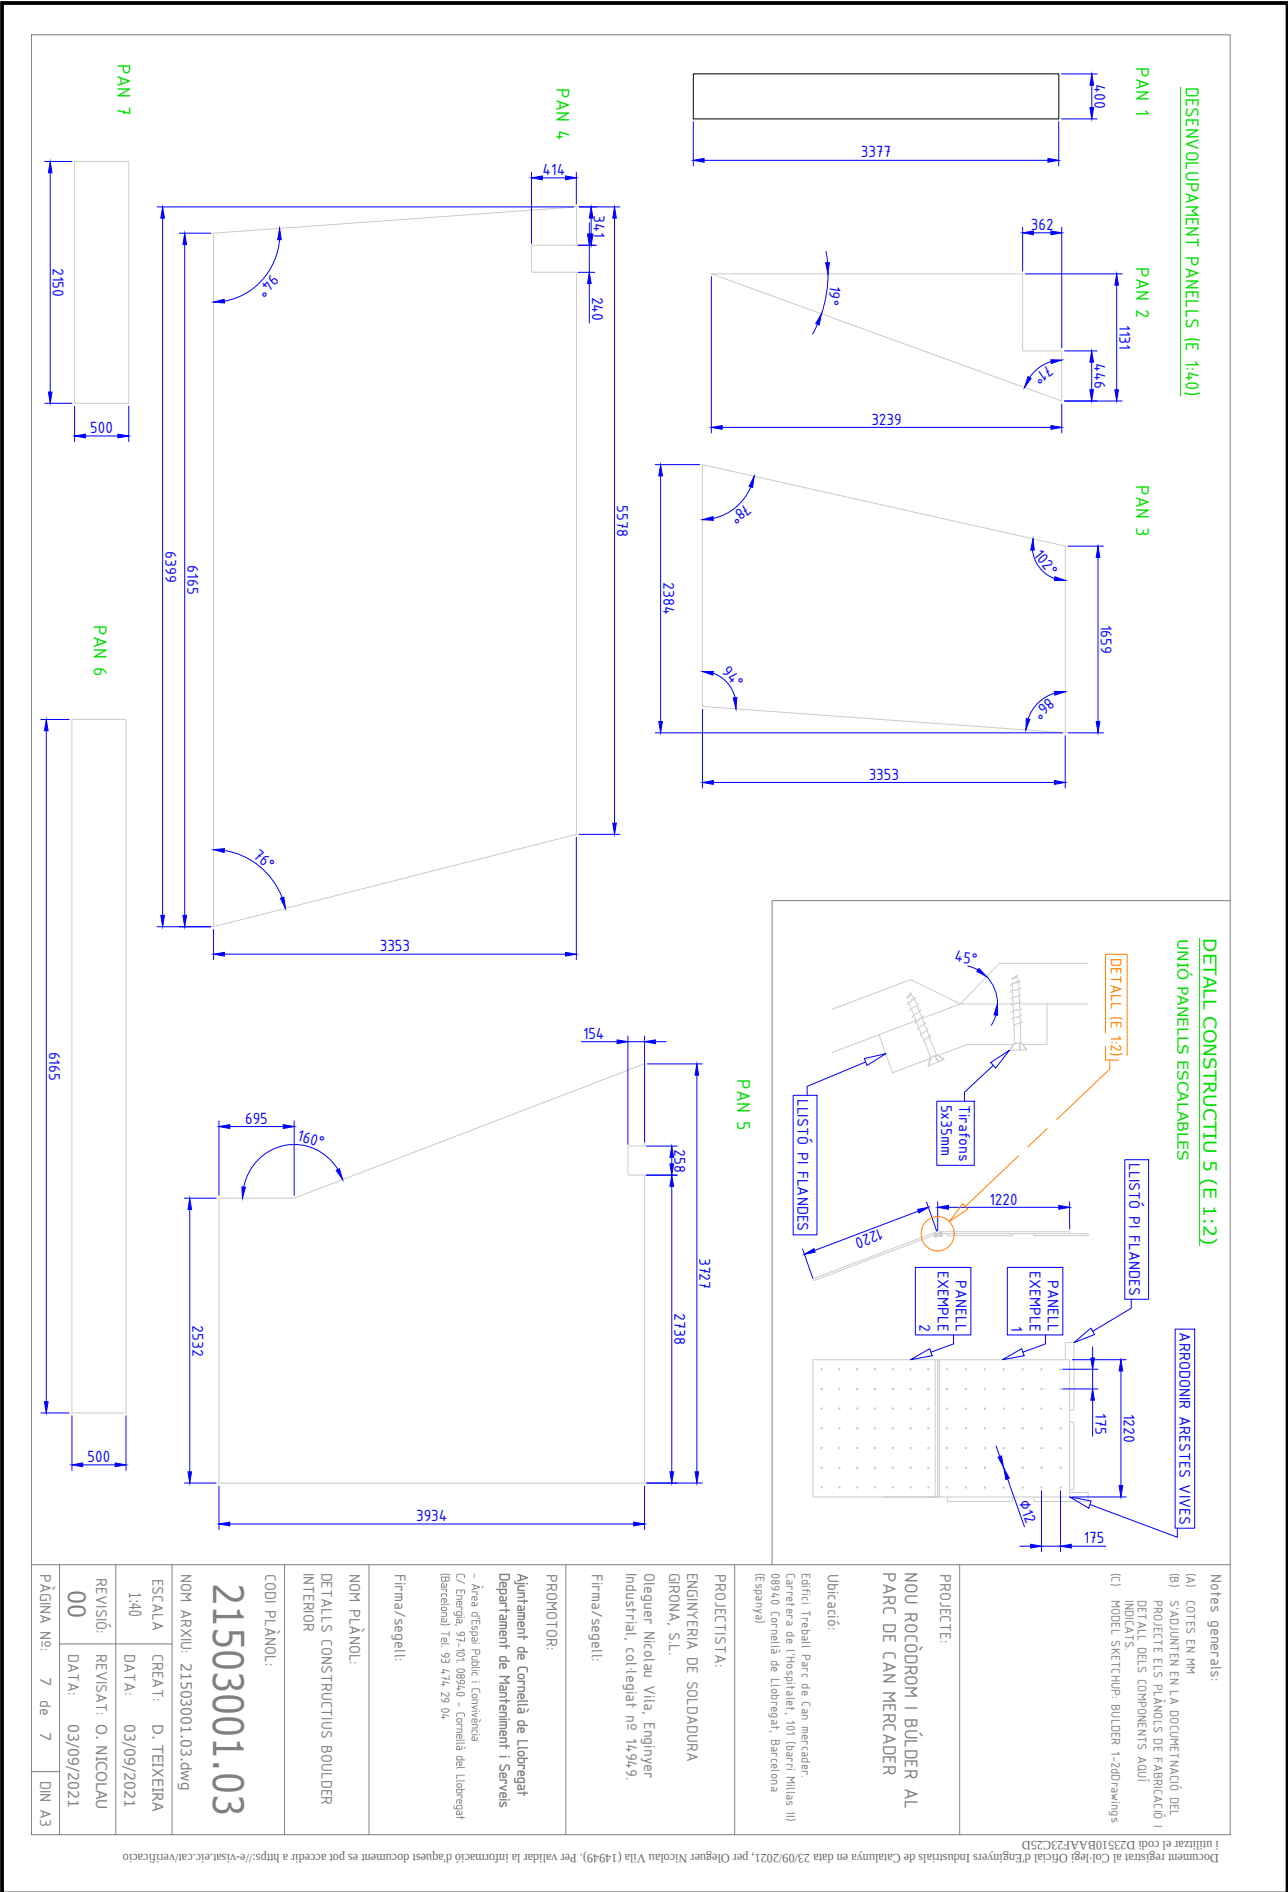

Document registrat al Col·legi Oficial d'Enginyers Industrials de Catalunya en data 23/09/2021, per Oleguer Nicolau Vila (14949). Per validar la informació d'aquest document es pot accedir a <https://e-visat.cat/verificacio> i utilitzar el codi D23510B4AF2932C25D